



PLAN LOCAL DE TRINIDAD

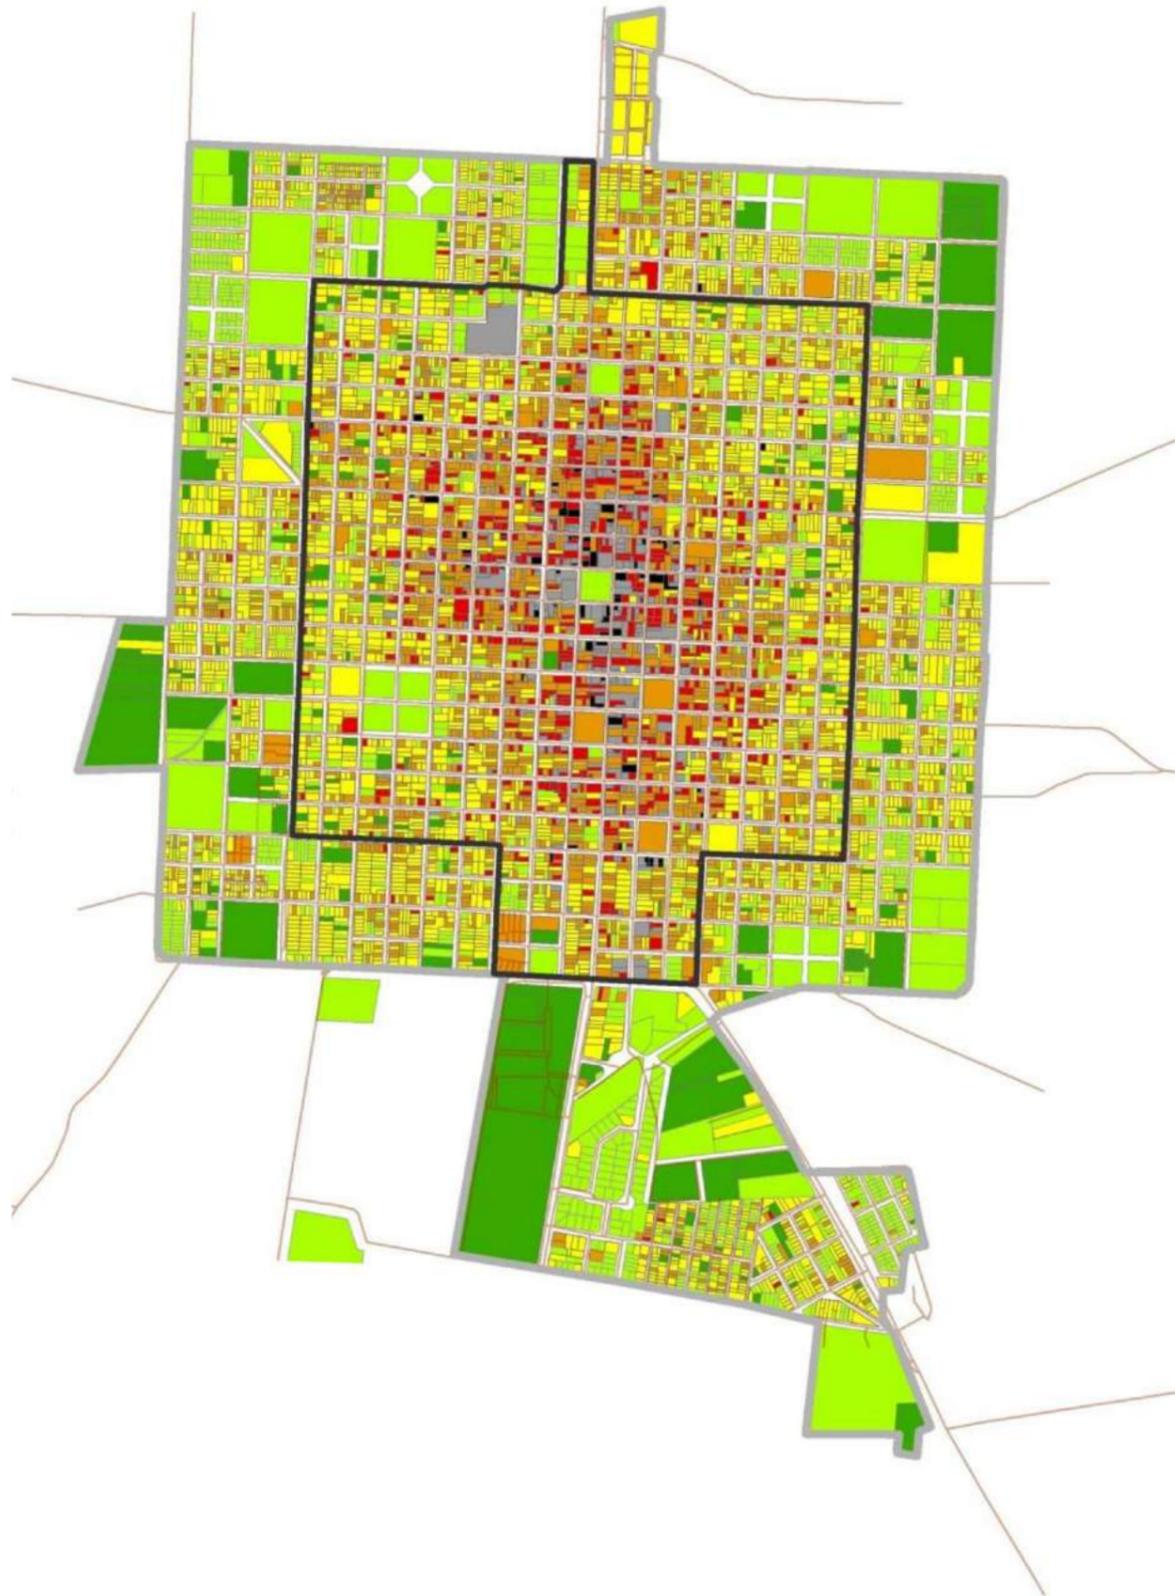

MVOTMA - DINOT
INTENDENCIA DPAL. DE FLORES

- LIMITE DE ZONA URBANA**
- LIMITE DE ZONA SUBURBANA**
- CAMINOS VECINALES**

- 0%
- 1-5%
- 6-25%
- 26-50%
- 51-75%
- 76-99%
- 100%

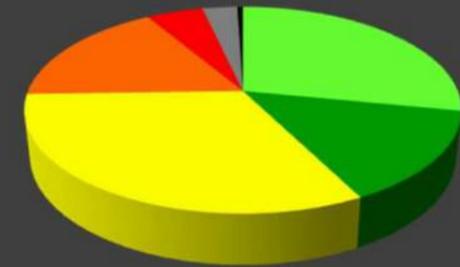

ORDENAMIENTO TERRITORIAL

CONCENTRACION DE LA EDIFICACION POR MANZANA (EN PORCENTAJE)

Trinidad, Agosto de 2012

FUENTE:
Intendencia Departamental de Flores
Sistema Información Geográfico
Op. Sig Fabián Zubiría - N° 1620

L23